



HDMI

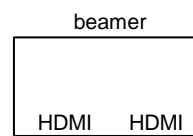


podium

zaal

cabine (regie)

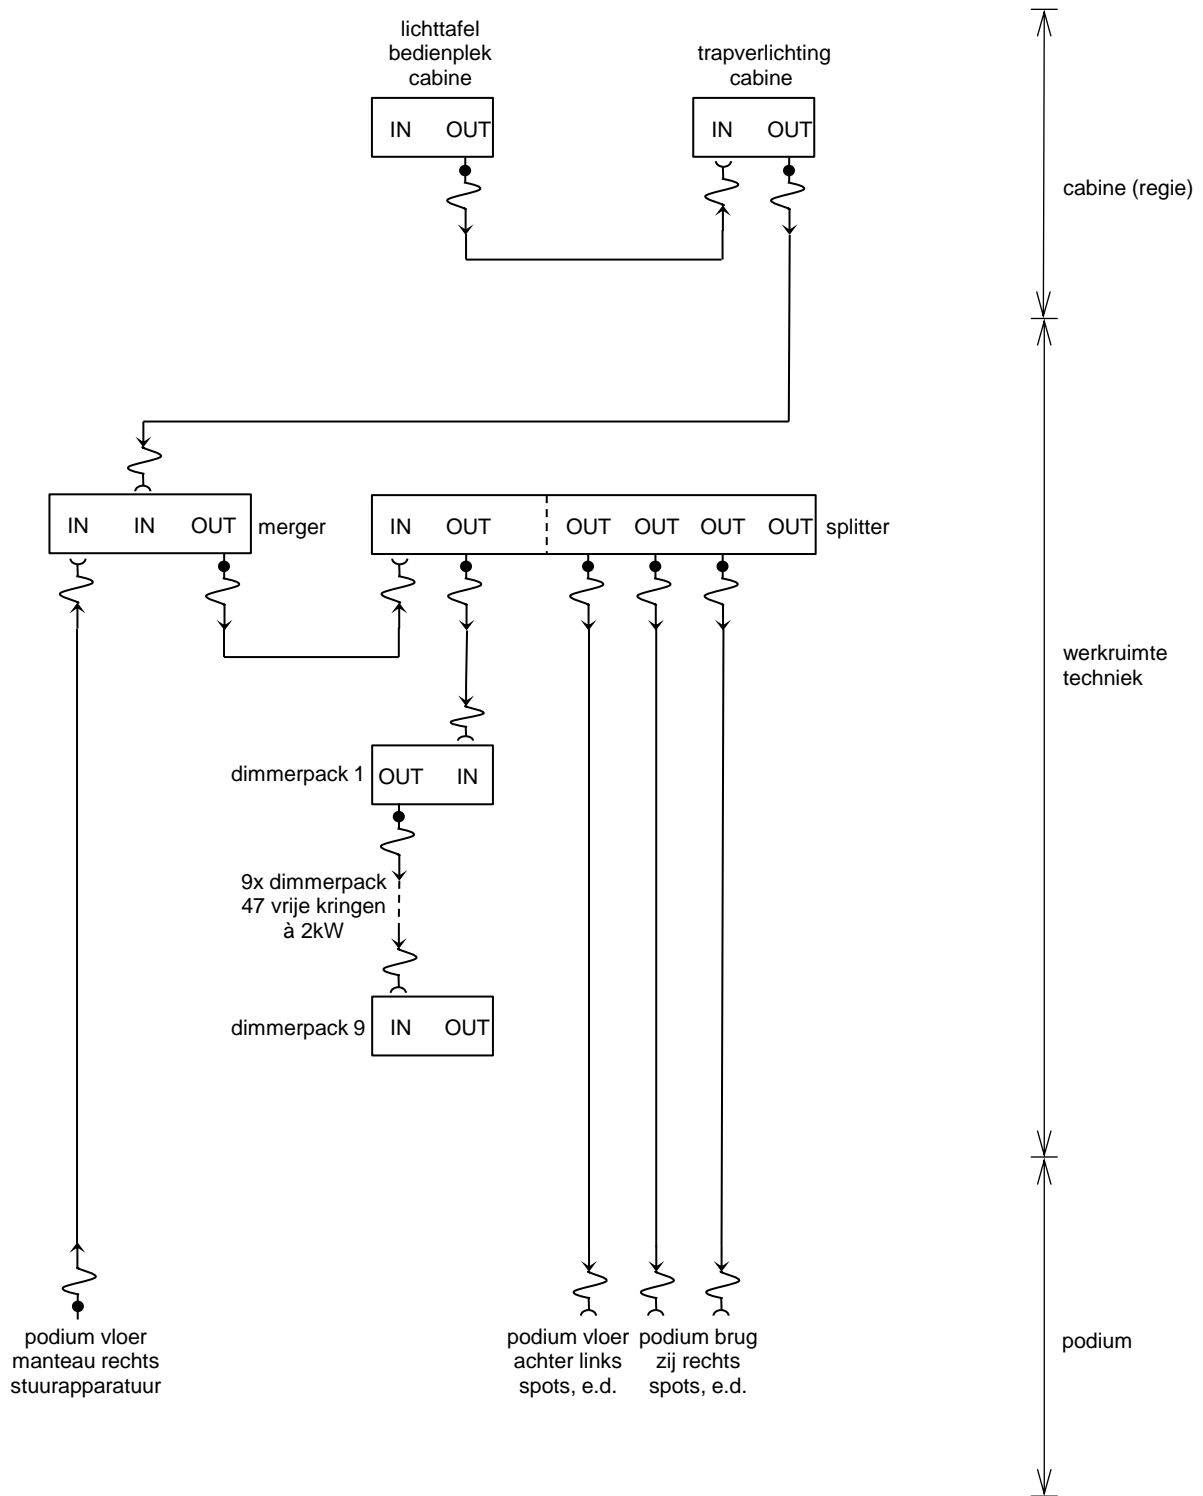

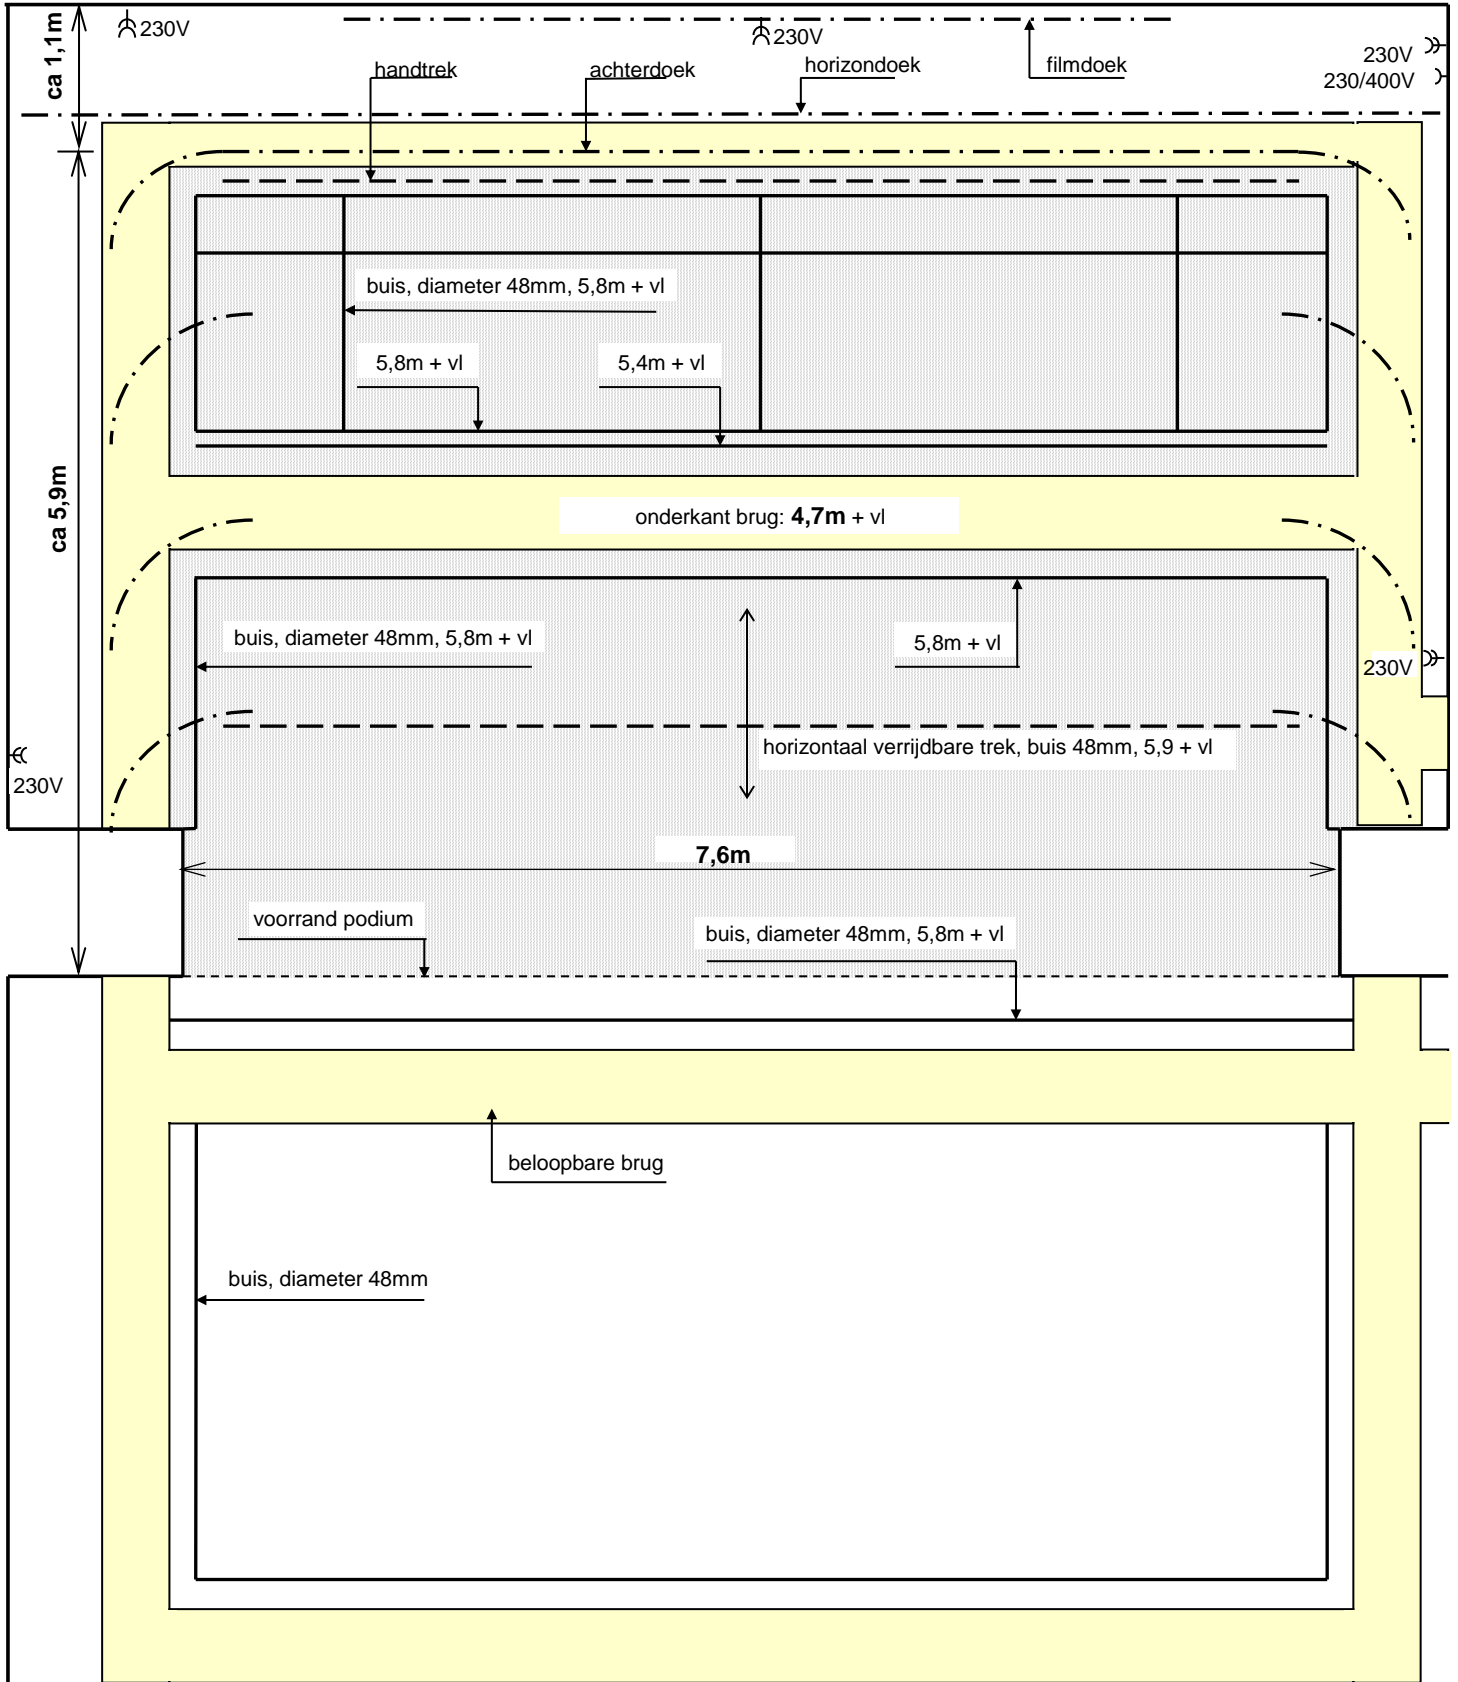


☞ contactdoos op 1,5m + vloer, vaste spanning 230V

▨ podium 7,6m x 5,9m (bxd)

☞ contactdoos op 1,5m + vloer, vaste spanning, 16A, ceeform (tijdelijk niet beschikbaar) 230/400V

schaal ca 1:50

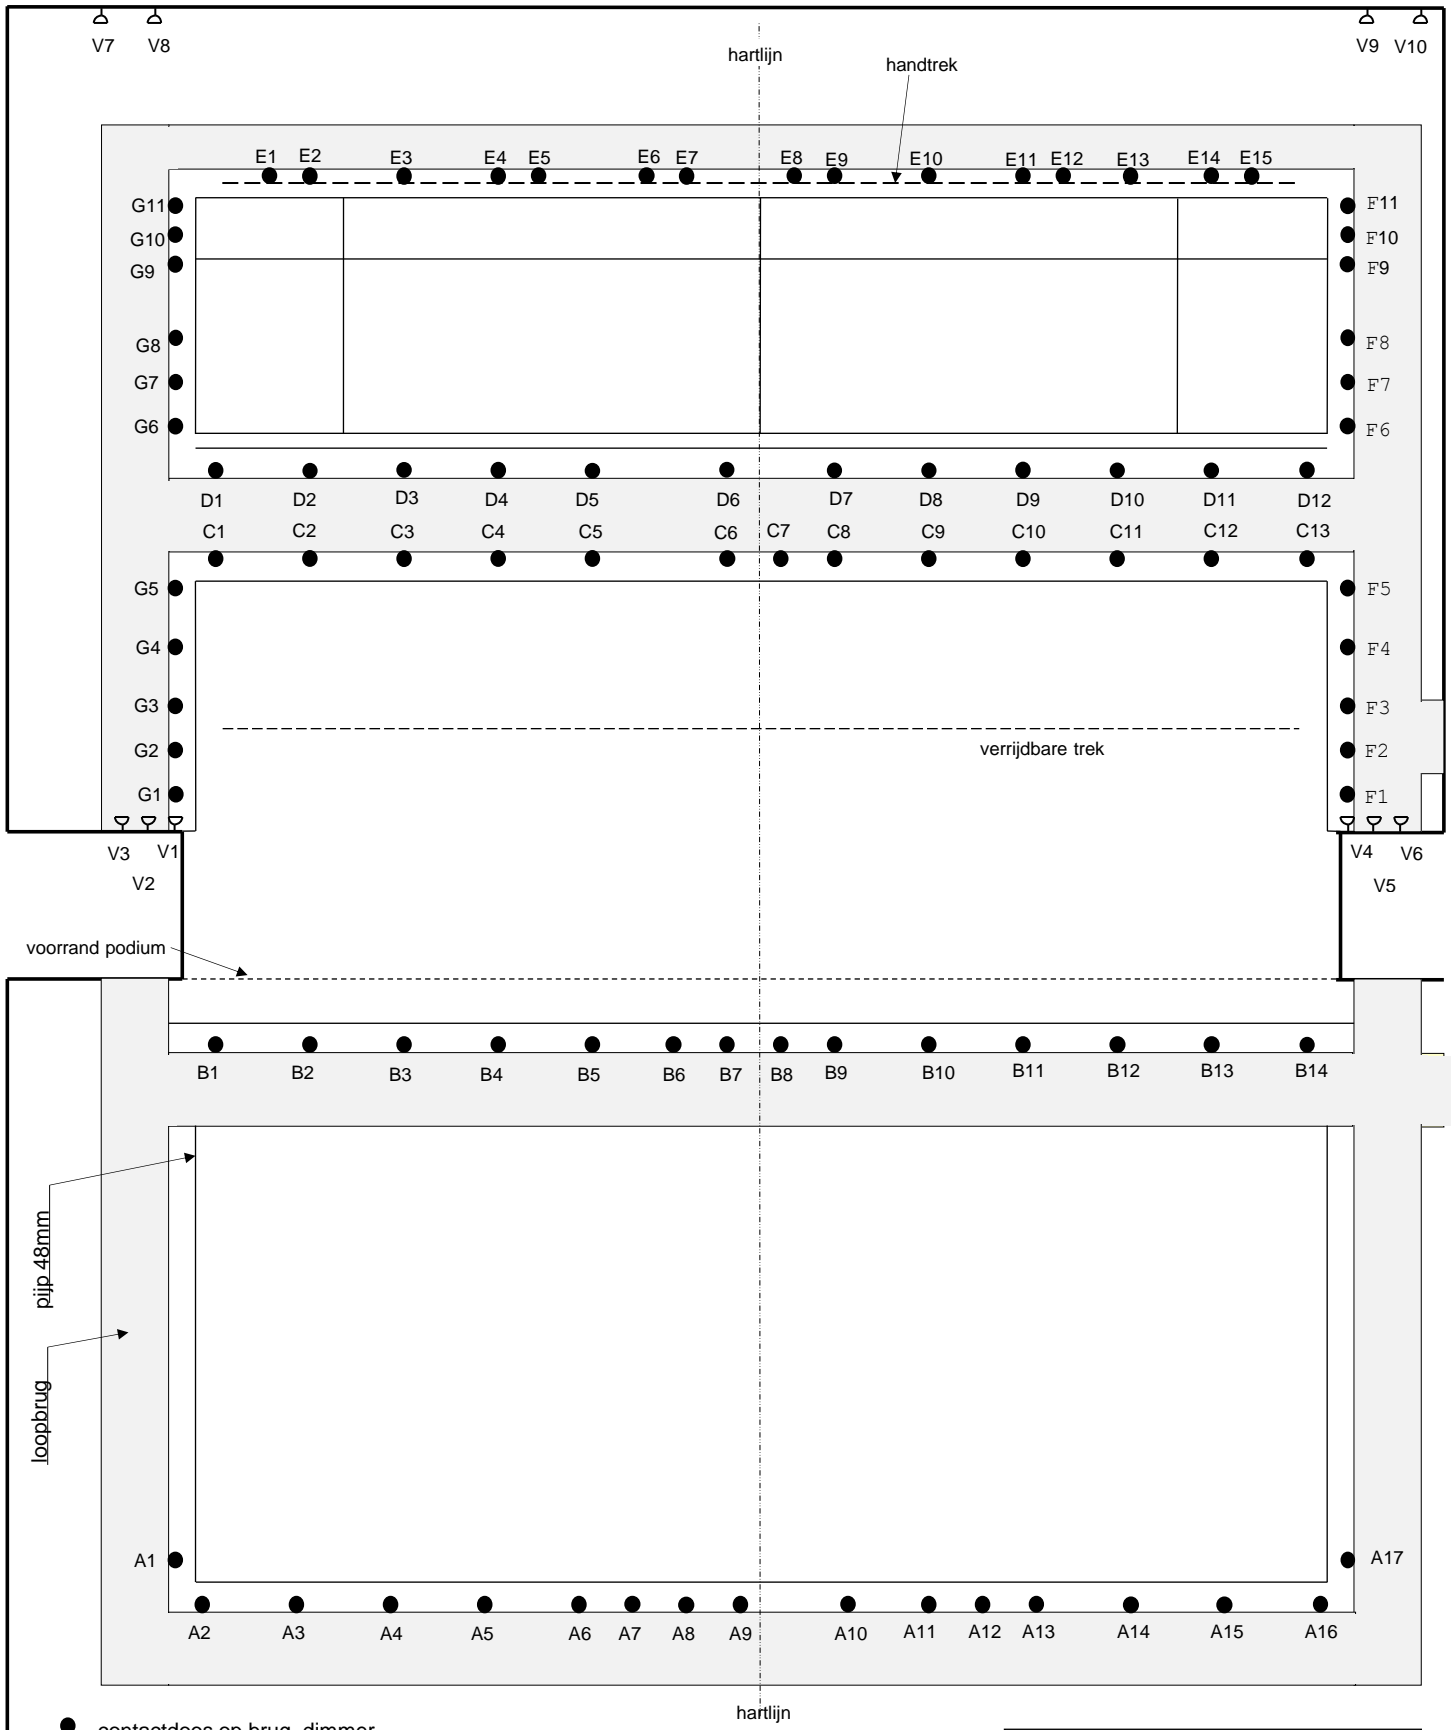

- contactdoos op brug, dimmer
- ▽ contactdoos op 1,5m + vloer, dimmer

schaal ca 1:50
















195 kleur filter LEE
 20 dimmer

Gezelschap:

Voorstelling:

Datum:

Opsteller:

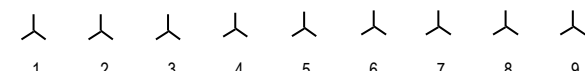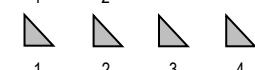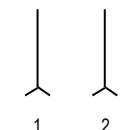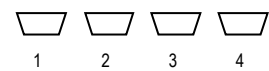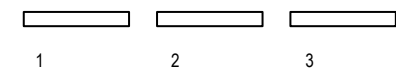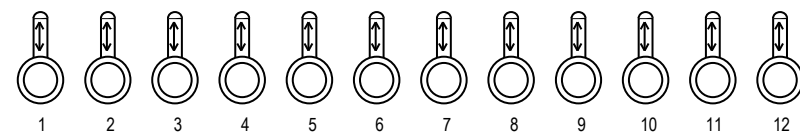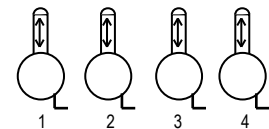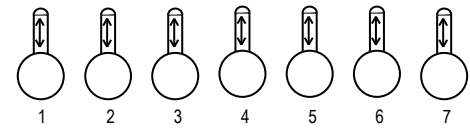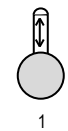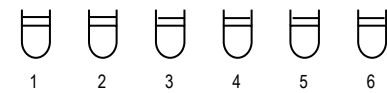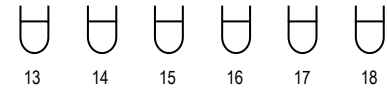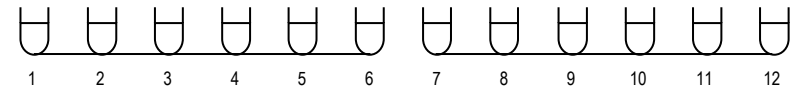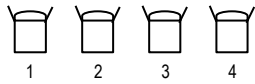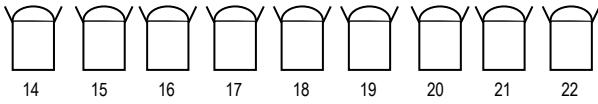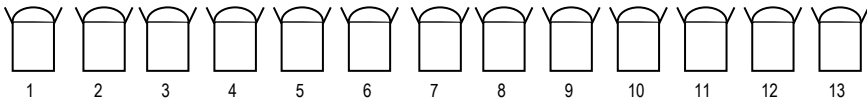

fresnel 1000W	8x	
PC1000W	22x	
PC 650W	4x	
Fresnel 650W	9x	
PAR 64 sixbar 1000W medium	2x	
PAR 64 1000W medium	6x	
PAR 56 500W medium	6x	
profiel 1200W	1x	
profiel 1000W	7x	
profiel 1000W	4x	
profiel 650W	12x	
horizon rgbw flood, LED	3x	
sunstrip	3x	
horizon 650W	4x	
torentje	2x	
vloerstatief groot	4x	
vloerstatief klein	9x	